

Version	Verfasser	Datum	Name	Visum	Bemerkungen	Format	Plan Nummer
0		07.05.24	EA	RC		30/126	94.06247-1
A							
B							
C							
D							

**Kanton Zürich**  
**Baudirektion**  
**Tiefbauamt**

**Strasseninspektorat**  
 Strassenregion I

Bearbeitungsstufe: **Bauprojekt**

Gemeinde: **100 Stadel**

Strasse: **566 Kaiserstuhlerstrasse**

Strecke: **Truttwiesenstrasse - Alte Landstrasse**

km / Bauwerk: **2.500km - 4.175km**

Vorhaben: **Fahrbahninstandsetzung**

**Situation 1:1000**

**Lärmarmer Strassenbelag**


Projekt Nummer: **84U-10468**

**Projektverfasser**

Müller Ingenieure AG  
 Ingenieur- und Vermessungsbüro  
 Geerenstrasse 6, Postfach  
 8157 Dielsdorf

Telefon 043 / 422 10 00  
 E-Mail info@mueller-ing.ch

94.06247

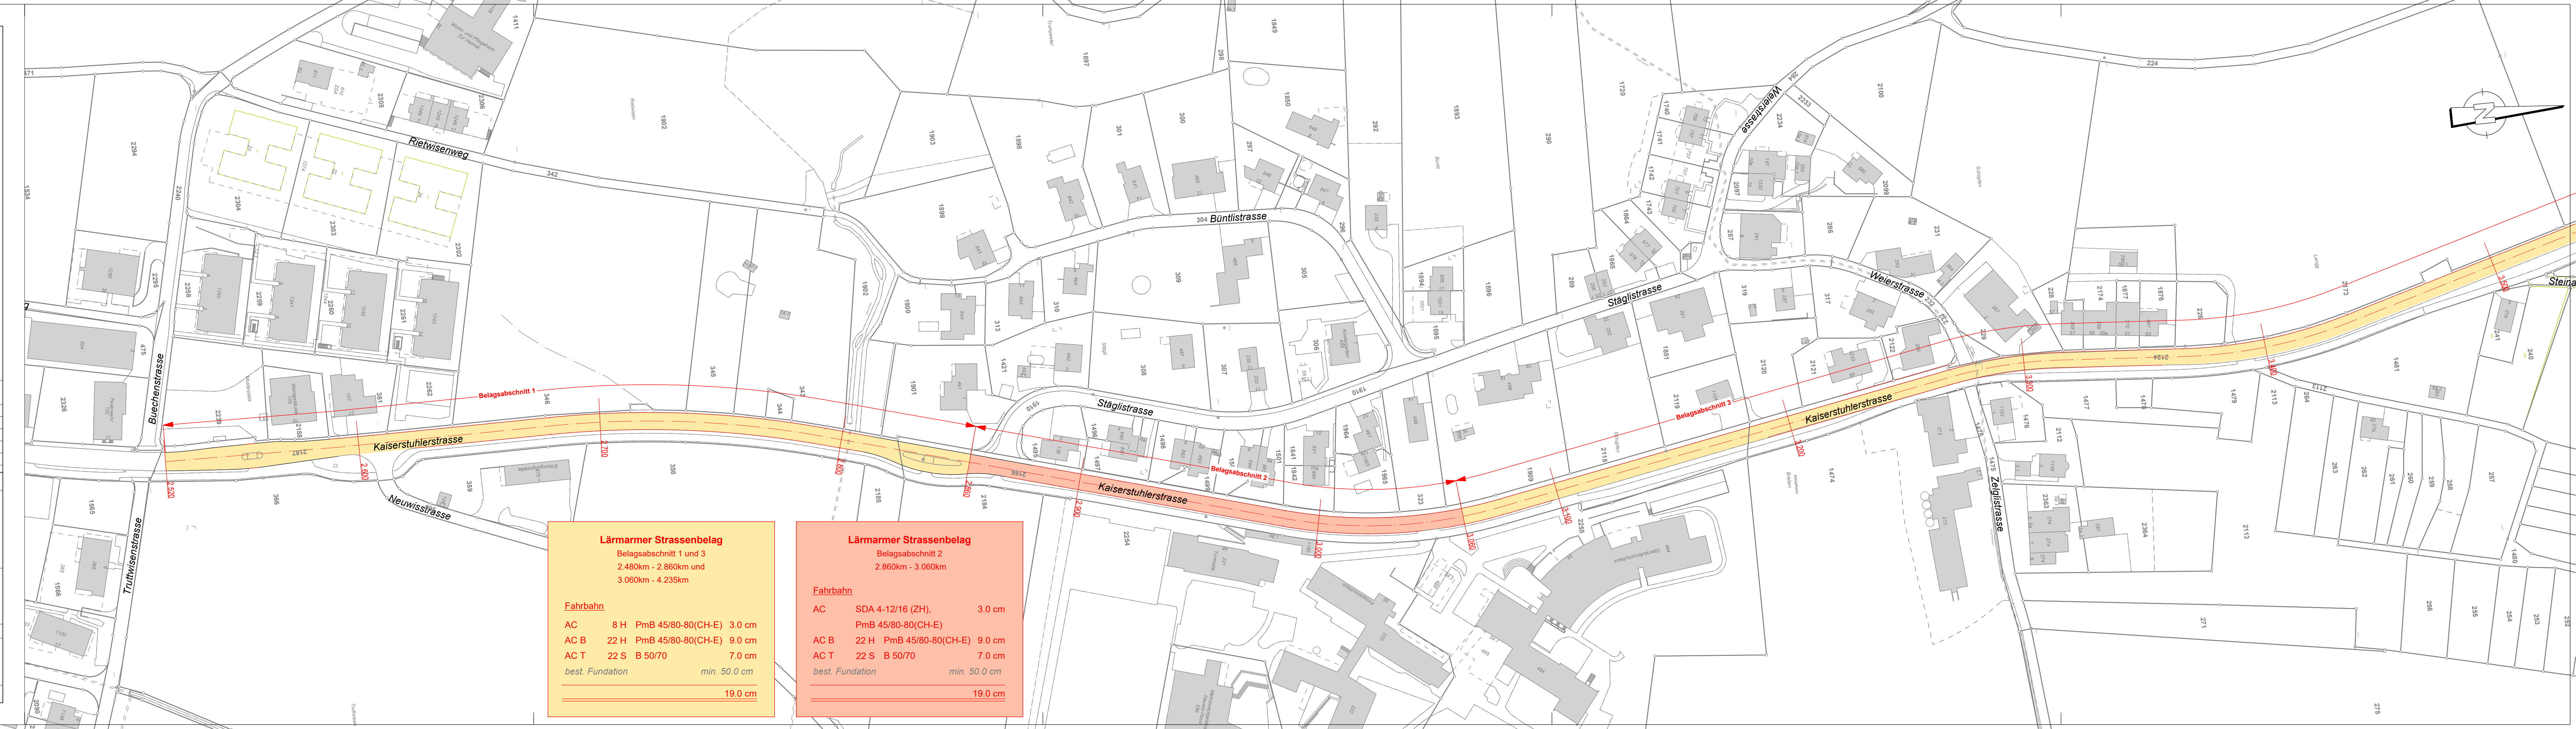

**Lärmarmer Strassenbelag**  
 Belagsabschnitt 1 und 3  
 2.480km - 2.860km und  
 3.060km - 4.235km

**Fahrbahn**

AC 8 H PmB 45/80-80(CH-E) 3.0 cm  
 AC B 22 H PmB 45/80-80(CH-E) 9.0 cm  
 AC T 22 S B 50/70 7.0 cm  
 best. Foundation min. 50.0 cm

---

**19.0 cm**

**Lärmarmer Strassenbelag**  
 Belagsabschnitt 2  
 2.860km - 3.060km

**Fahrbahn**

AC SDA 4-12/16 (ZH), 3.0 cm  
 PmB 45/80-80(CH-E)  
 AC B 22 H PmB 45/80-80(CH-E) 9.0 cm  
 AC T 22 S B 50/70 7.0 cm  
 best. Foundation min. 50.0 cm

---

**19.0 cm**

